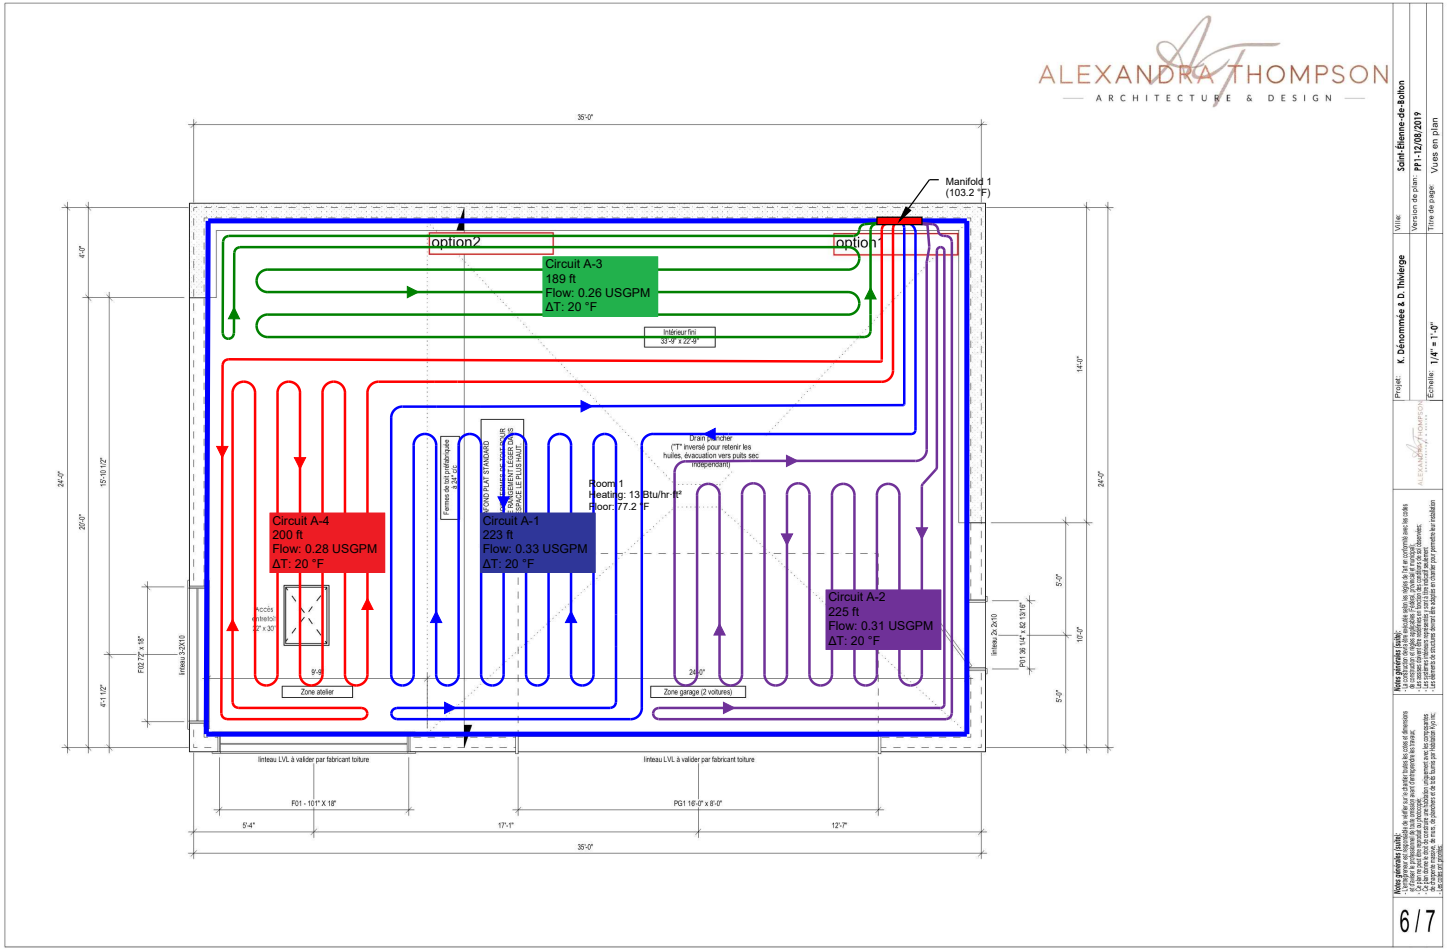
N
ALEXANDRA THOMPSON
ARCHITECTURE & DESIGN
Manifold 1
(103.2 °F)
option2
option1
Circuit A-3
189 ft
Flow: 0.26 USGPM
ΔT: 20 °F
Circuit A-4
200 ft
Flow: 0.28 USGPM
ΔT: 20 °F
Circuit A-1
223 ft
Flow: 0.33 USGPM
ΔT: 20 °F
Circuit A-2
225 ft
Flow: 0.31 USGPM
ΔT: 20 °F
Room 1
Heating: 13 Btu/hr·ft²
Floor: 77.2 °F
Zone atelier
Zone garage (2 voitures)
linteau LVL à valider par fabricant toiture
35'-0"
Ville: Saint-Étienne-de-Bolton
Projet: K. Dénommée & D. Thivierge
Version de plan: PP1-12/08/2019
Échelle: 1/4" = 1'-0"
Titre de page: Vues en plan
6 / 7